


Vivienda "A"

Plantas 5ª a 7ª

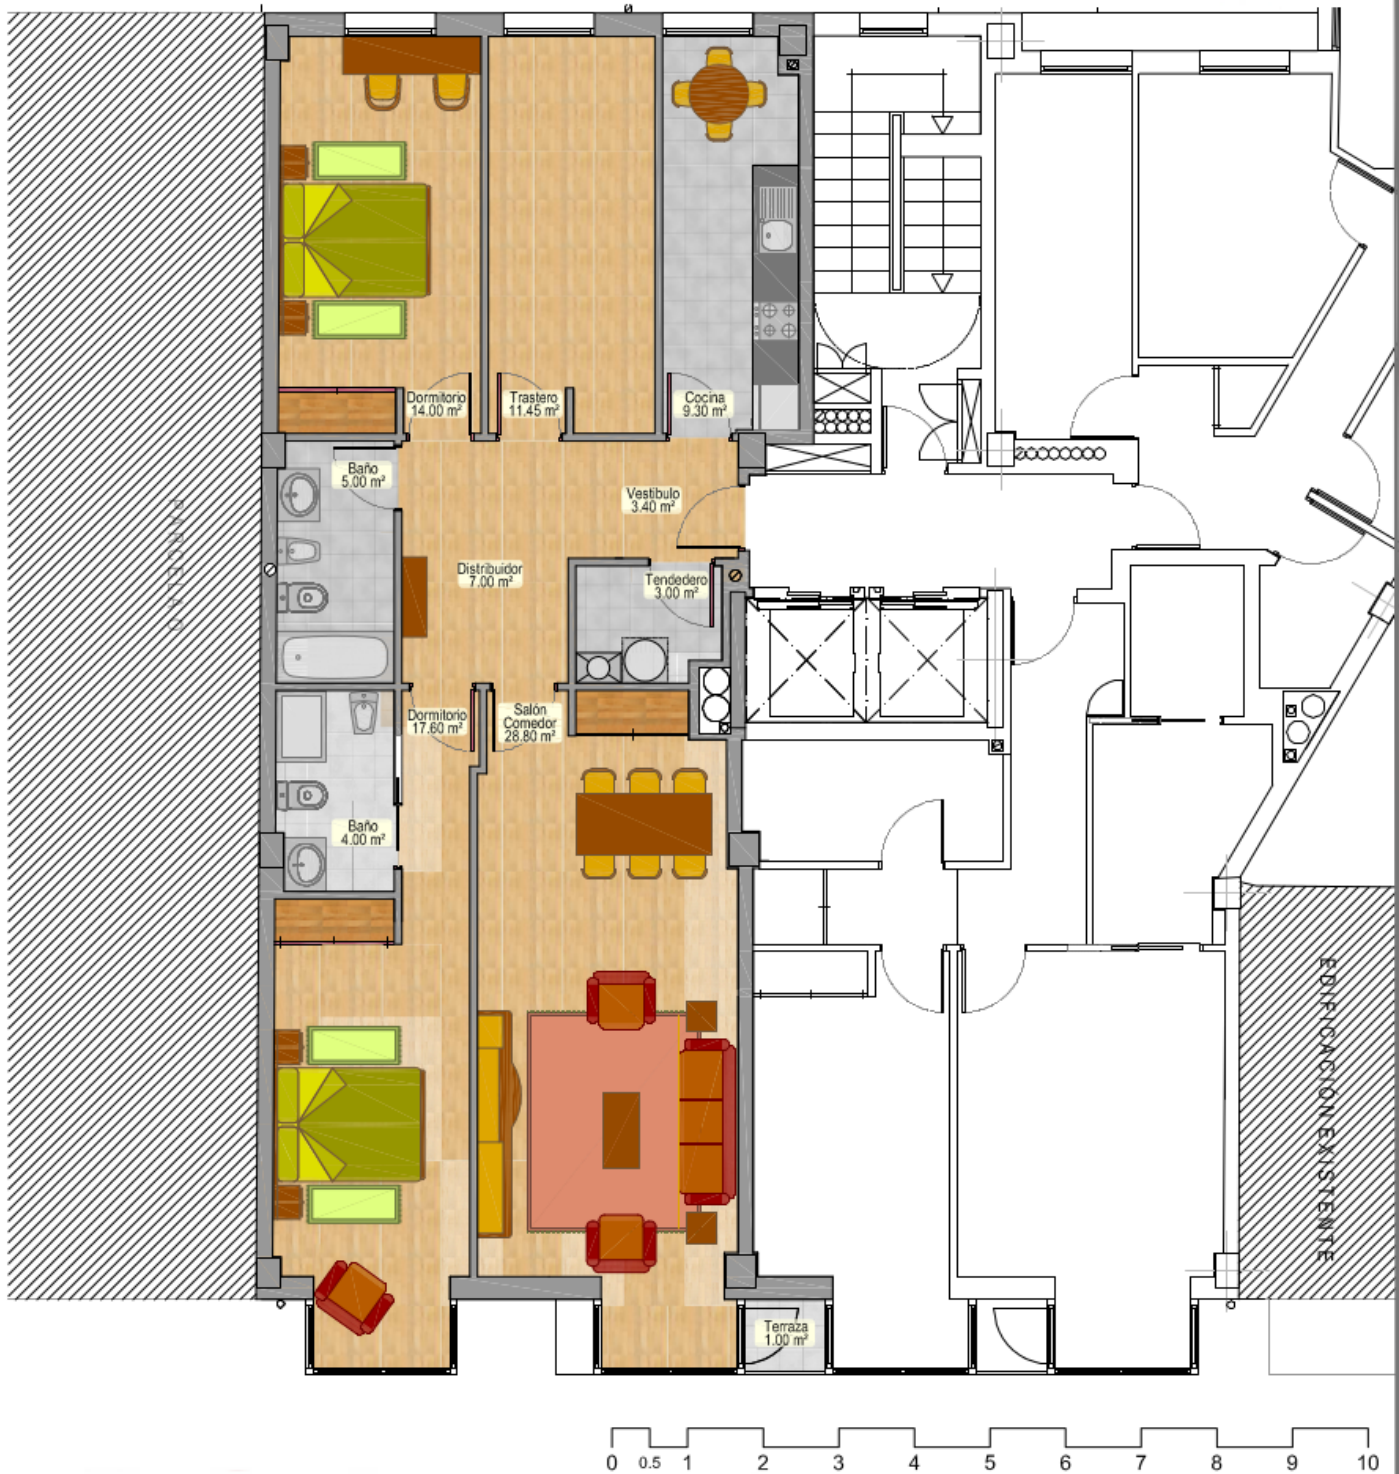

UN **Urbanorte**
Inmobiliaria

981 160 161

www.urbenorte.com

c/ Juan Flórez 58, local F, A Coruña

Superficie Util
104.50 m²
S. Construida
117.61 m²
S. Terraza
1.00 m²